


Attuazione dell'articolo 11 della Legge 24 giugno, n. 77


ANALISI DELLA CONDIZIONE LIMITE PER L'EMERGENZA (CLE)

TAV 5-Ozzano Centro
scala 1:1000

Regione Emilia Romagna
Comune di Ozzano dell'Emilia (BO)-046

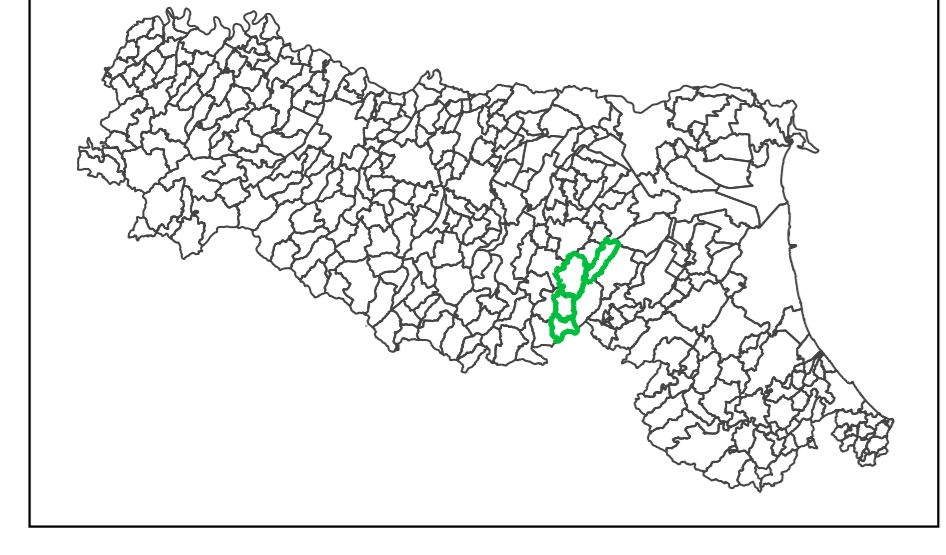

Regione: Emilia Romagna	Soggetto realizzatore: Unione Comuni Savena-Idice (BO) RUP: Ing. Salvatore Manfredi Redazione analisi CLE: Arch. Laura Bozi	Data: 03/11/2018
----------------------------	---	---------------------

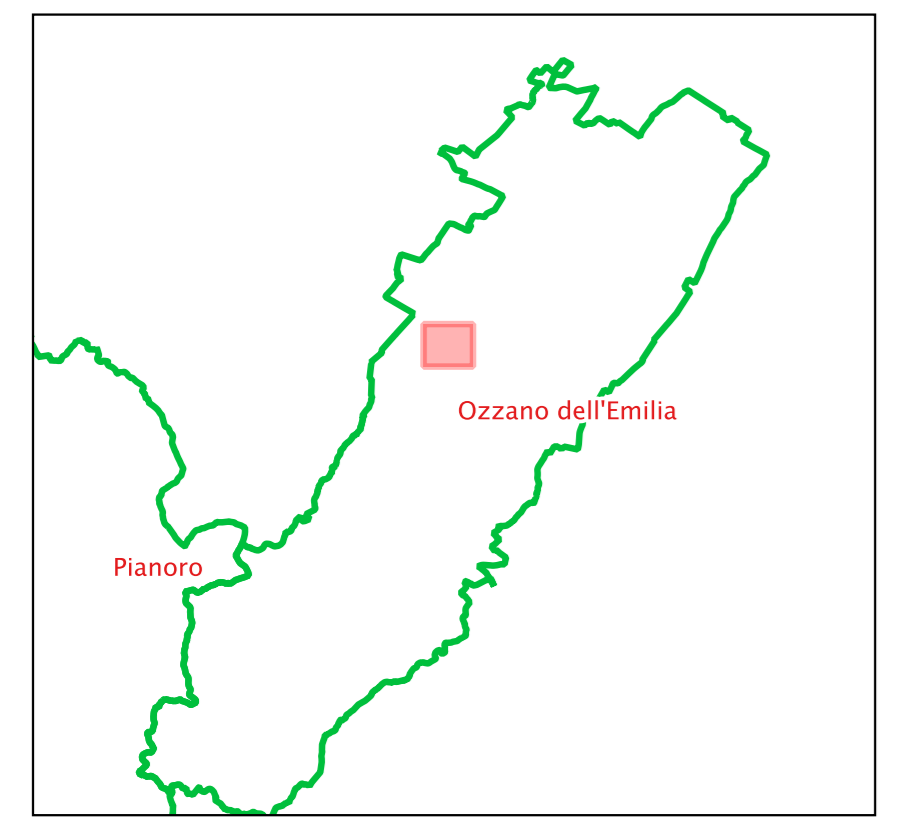

Legenda

Codice Provincia: 037
Codice Comune: 046

Sistema di gestione dell'emergenza

- limiti amministrativi
- infrastruttura di accessibilità
- infrastruttura di connessione
- Area di emergenza (AMMASSAMENTO)
- Area di emergenza (RICOVERO)
- Area di emergenza (ATTESA)
- Edificio strategico
- unità strutturale non interferente appartenente ad un AS
- unità strutturale interferente appartenente ad un AS
- unità strutturale interferente isolata
- Aggregato strutturale

