

ANALISI DELLA CONDIZIONE LIMITE PER L'EMERGENZA (CLE)

Tav. 1
scala 1 : 1.000

Regione Emilia-Romagna
Comune di Mondaino



	Soggetto realizzatore Responsabile: Dott.Geol. Carlo Copioli Gruppo di lavoro: Dott.Geol. Carlo Copioli Dott.Archi. Silvia Malpasso Dott.Geol. Fabio Varmoni Dott.Geol. Bruno Quadrio Dott.Geol. Fausto Capacci	Data Maggio 2016
--	--	--------------------------------

Legenda



Codice Provincia: 099
Codice Comune: 006

Sistema di gestione dell'emergenza

- Edificio strategico
- Area di emergenza (AMMASSAMENTO)
- Area di emergenza (RICOVERO)
- Area di emergenza (AMMASSAMENTO - RICOVERO)
- 138 Infrastruttura di connessione
- 001 Infrastruttura di accessibilità
- 050 Aggregato strutturale interferente
- Unità strutturale interferente
- Unità strutturale non interferente
- Unità strutturale interferente isolata



Tavole

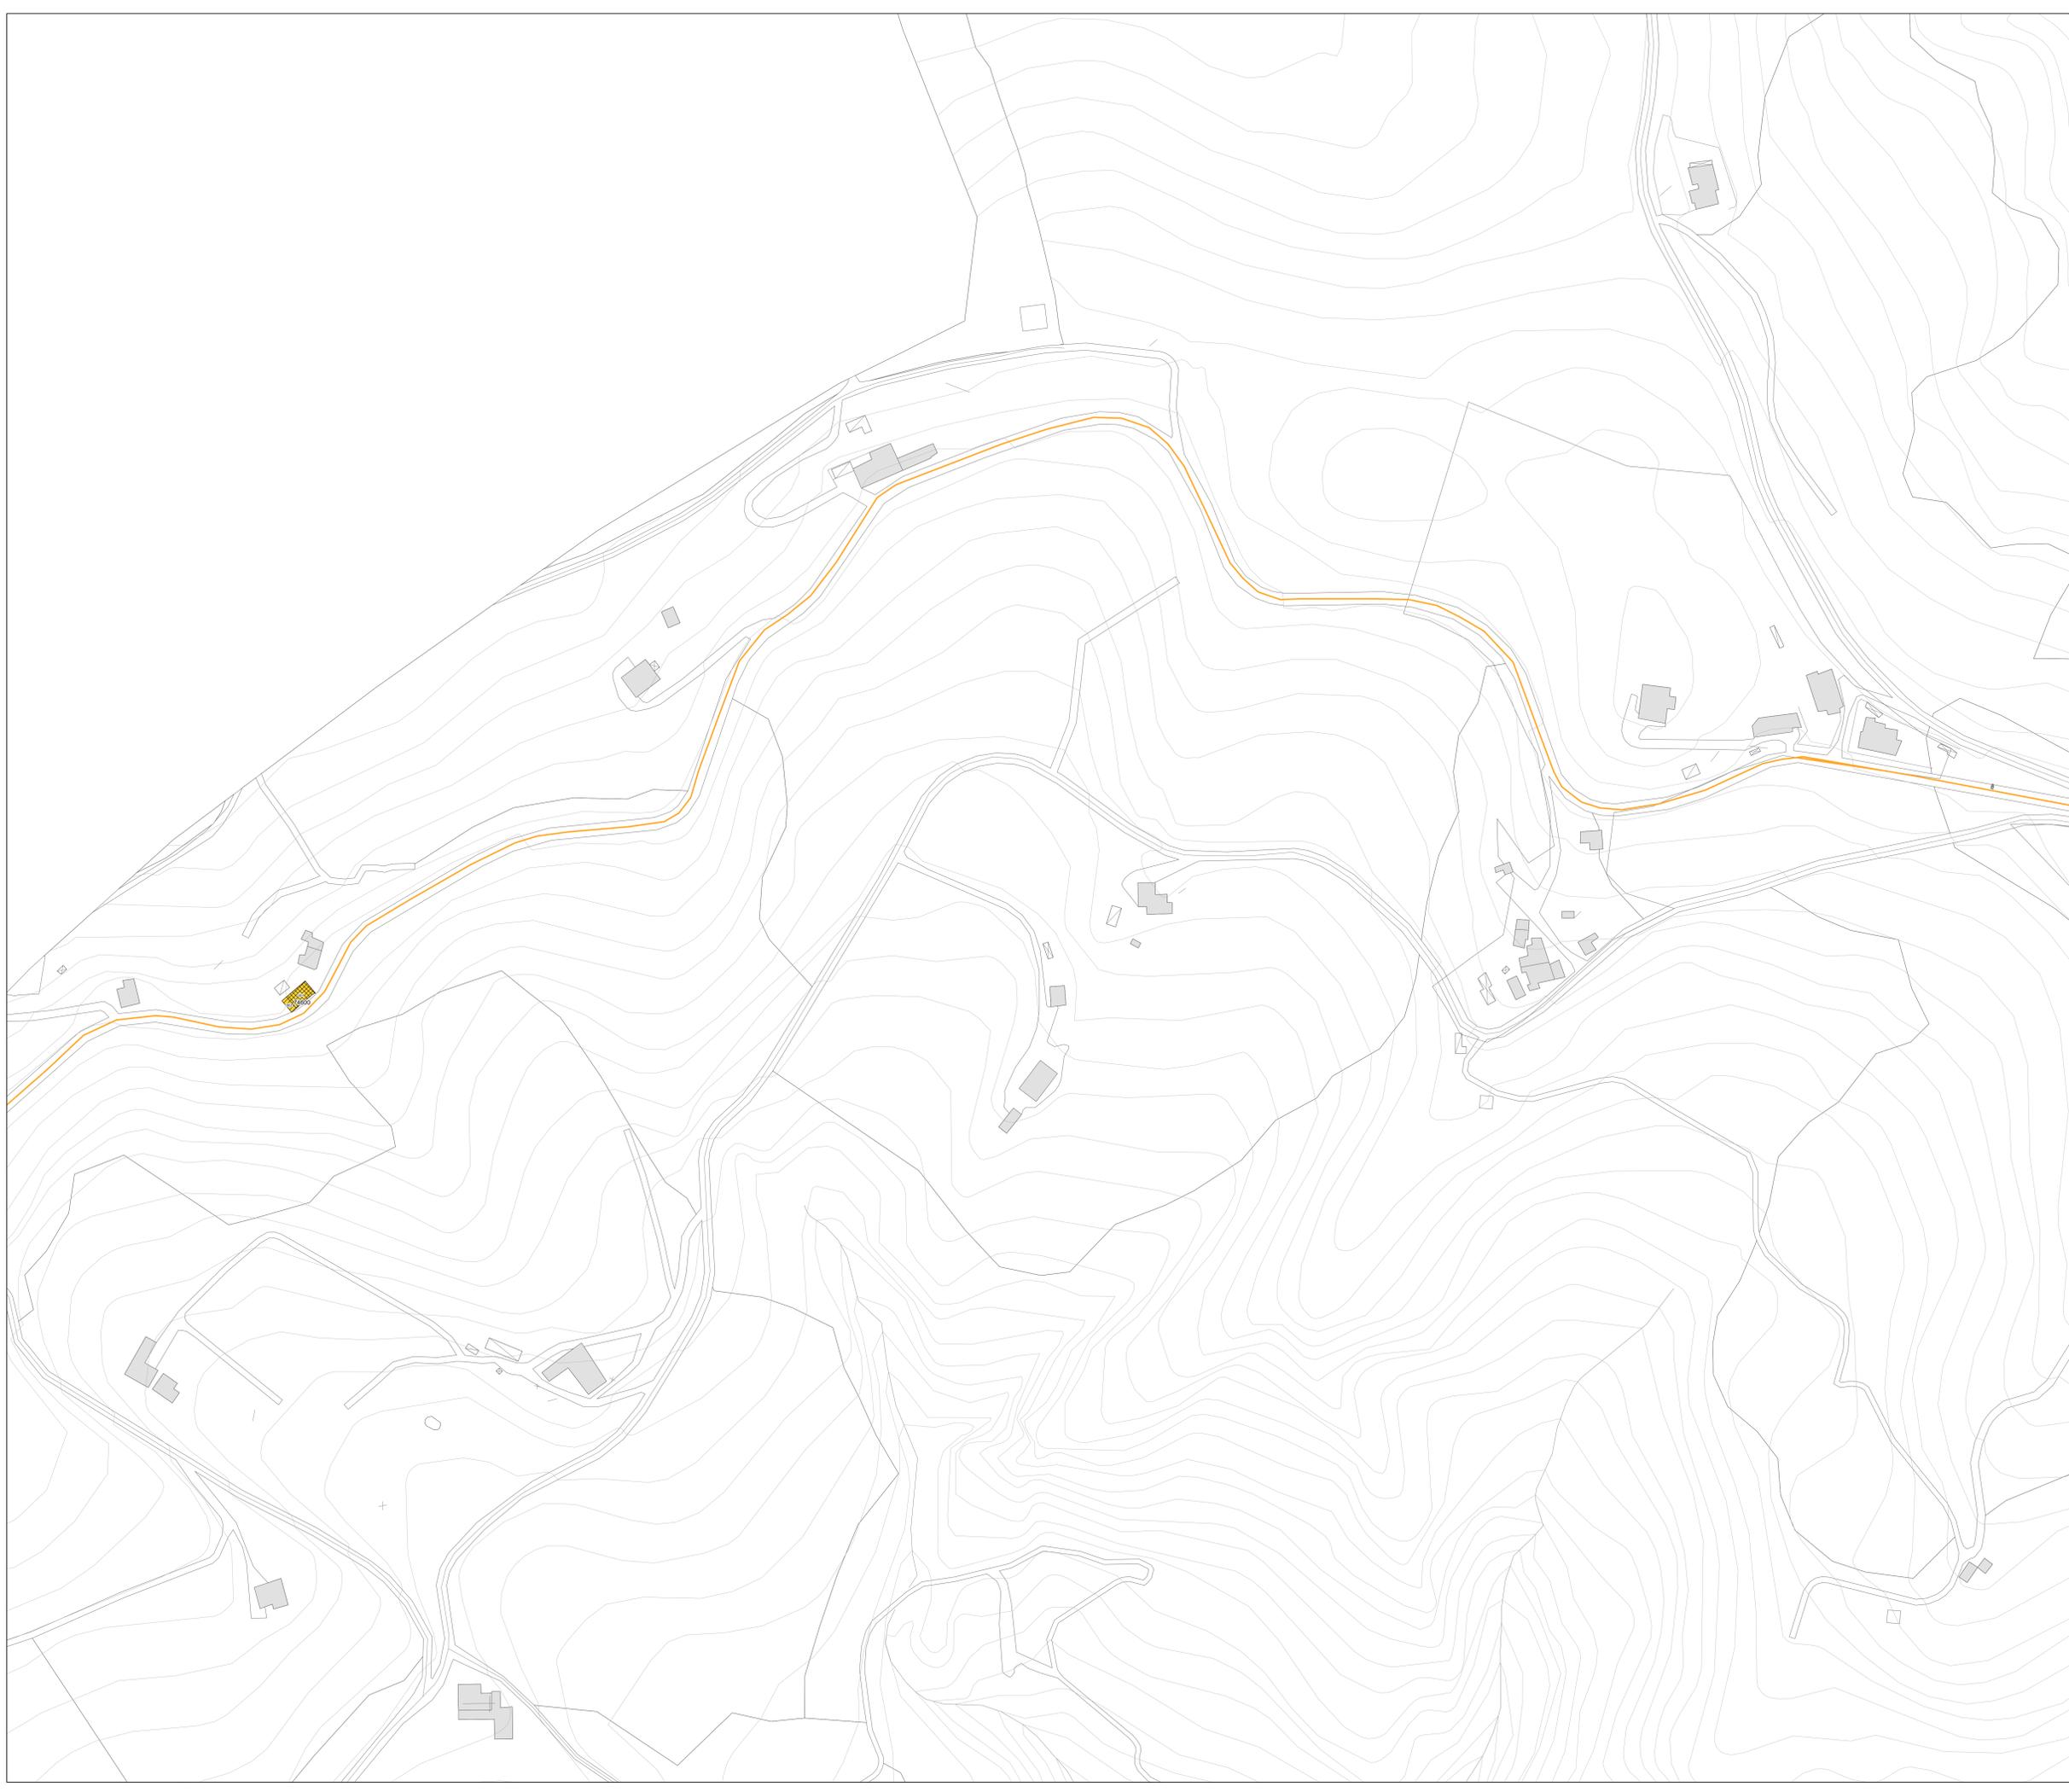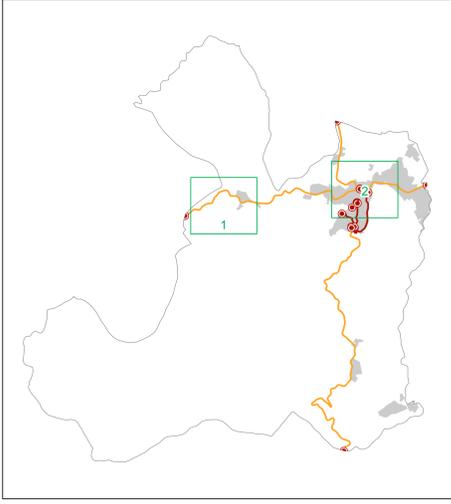

ANALISI DELLA CONDIZIONE LIMITE PER L'EMERGENZA (CLE)

Tav. 2
scala 1 : 1.000


Regione Emilia-Romagna
Comune di Mondaino



	Soggetto realizzatore Responsabile: Dott. Geol. Carlo Copioli Gruppo di lavoro: Dott. Geol. Carlo Copioli Dott. Arch. Silvia Malpasso Dott. Geol. Fabio Varmoni Dott. Geol. Bruno Quadrio Dott. Geol. Fausto Capacci	Data Maggio 2016
--	---	--

Legenda

- Codice Provincia: 099
Codice Comune: 006
- Sistema di gestione dell'emergenza**
- 920 Edificio strategico
 - 915 Area di emergenza (AMMASSAMENTO)
 - 820 Area di emergenza (RICOVERO)
 - 142 Area di emergenza (AMMASSAMENTO - RICOVERO)
 - 138 Infrastruttura di connessione
 - 001 Infrastruttura di accessibilità
 - 080 Aggregato strutturale interferente
 - 095 Unità strutturale interferente
 - 095 Unità strutturale non interferente
 - 001 Unità strutturale interferente isolata

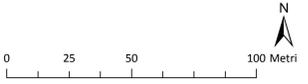

Tavole

