


ALLEGATO N. 2

SEZIONI LITOTECNICHE DI DETTAGLIO - MS3

SEZIONI LITOTECNICHE


GEMMANO
SEZIONE 4

Scala altezze 1:2000
Scala lunghezze 1:2000

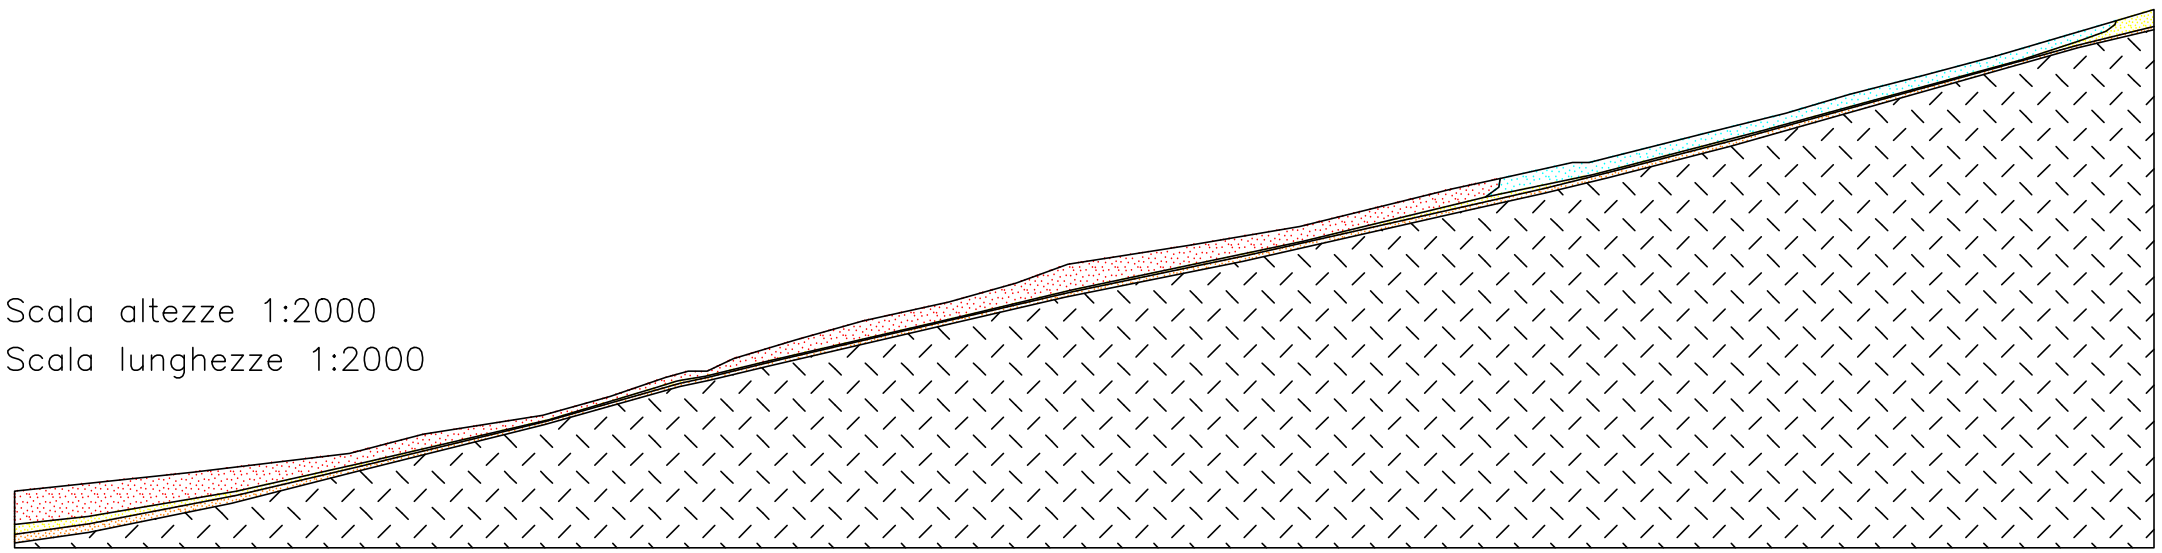


GEMMANO
SEZIONE 3

Scala altezze 1:2000
Scala lunghezze 1:2000

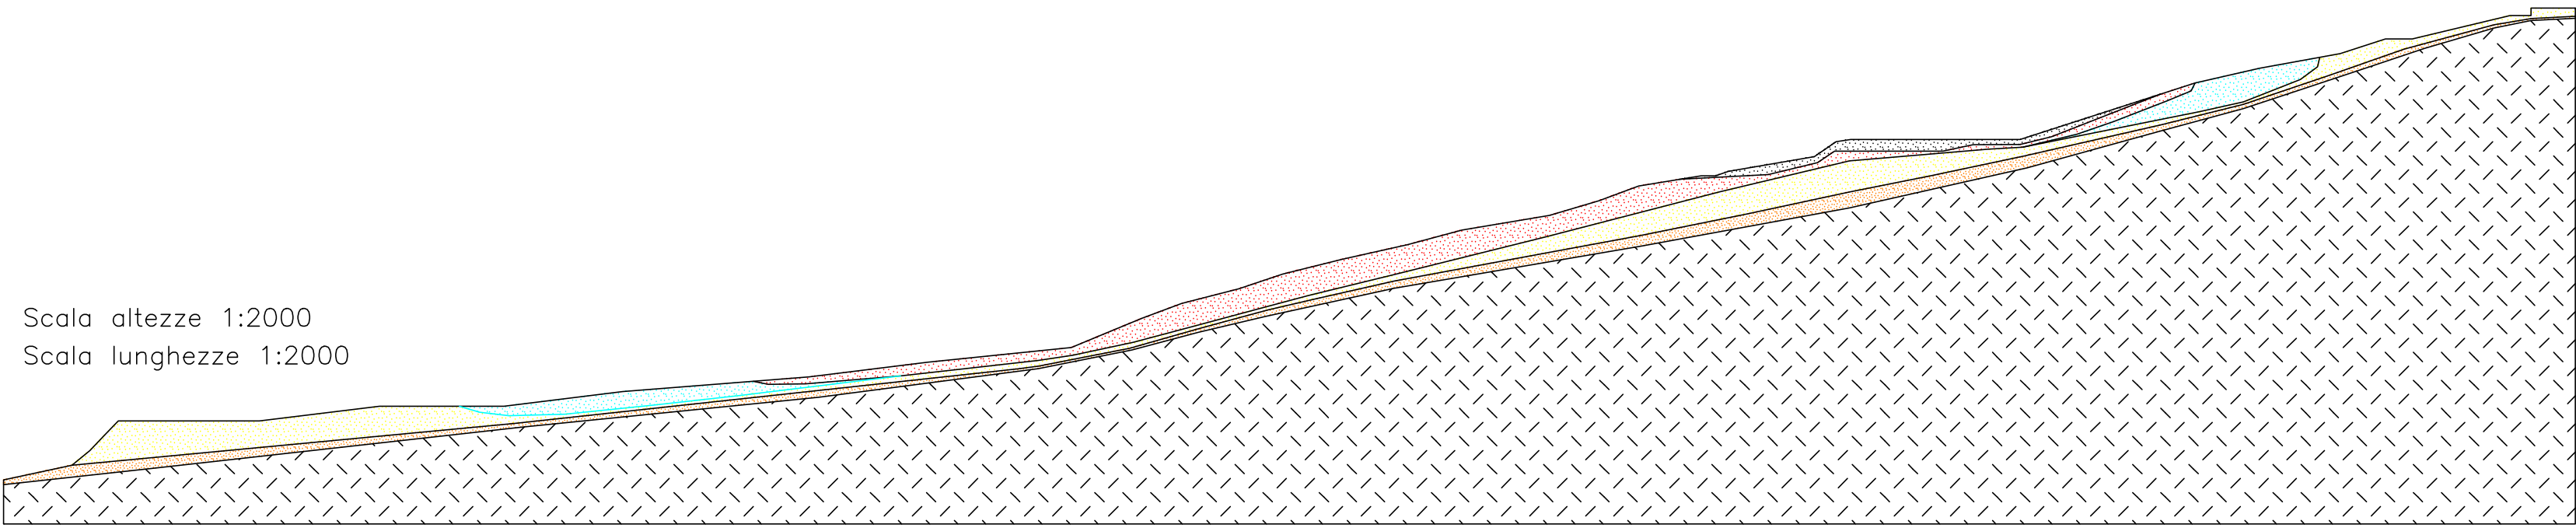

MONDAINO
SEZIONE 3

Scala altezze 1:1000
Scala lunghezze 1:1000

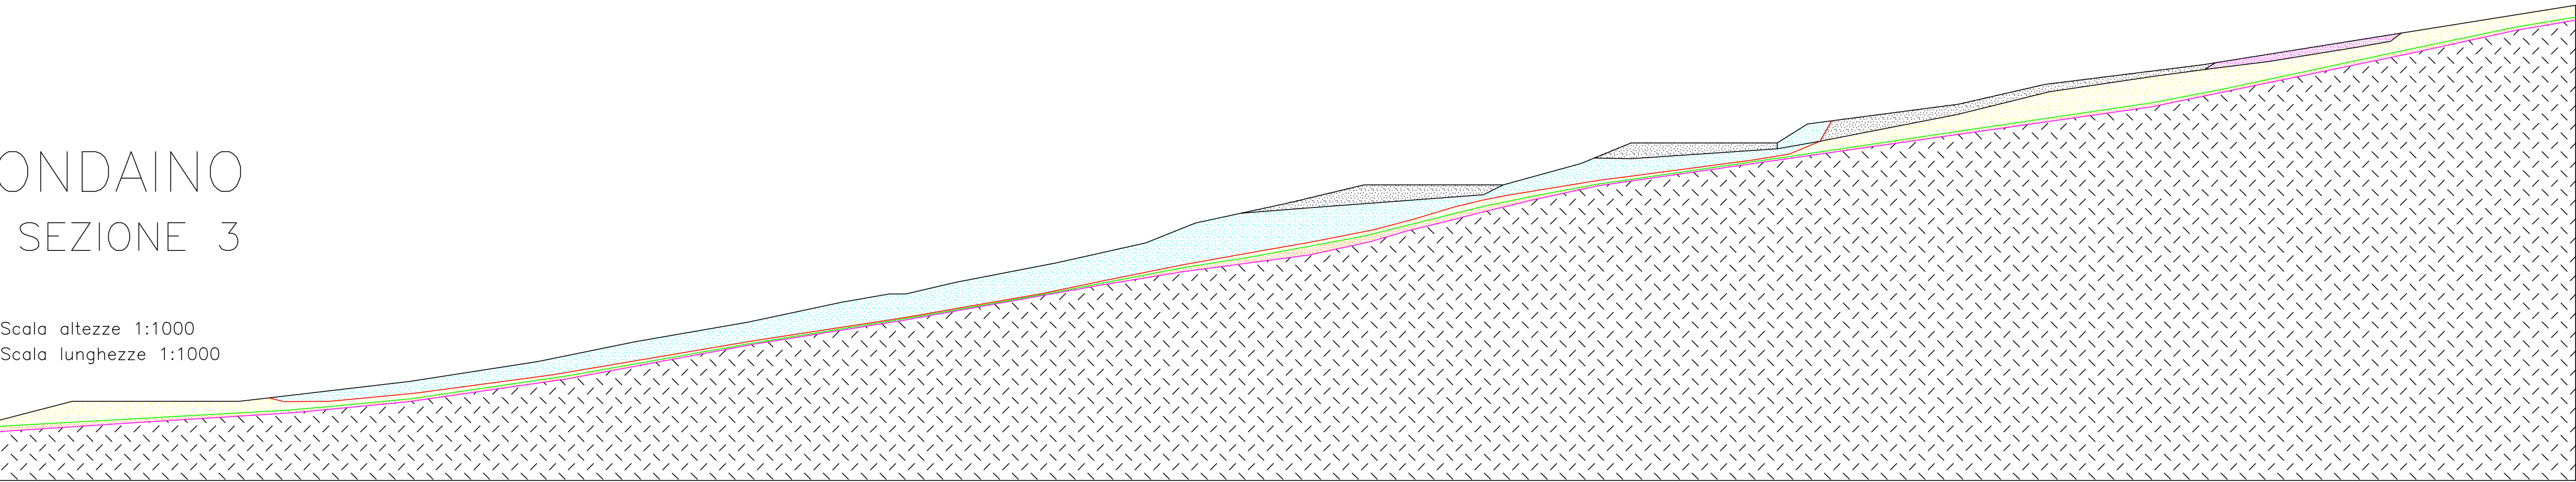


LEGENDA

- LIT. a1 - deposito di frana attiva
- LIT. a2 - deposito di frana quiescente
- LIT. a3 - deposito di versante
- LIT. R - riporto antropico
- LIT. E - deposito eluvio-colluviale
- LIT. AES - depositi alluvionali
- LIT. SA - coltre formazionale alterata
- LIT. SD - substrato formazionale decompresso
- LIT. SU - substrato formazionale indisturbato


MONTEFIORE
SEZIONE 5

Scala altezze 1:1000
Scala lunghezze 1:1000

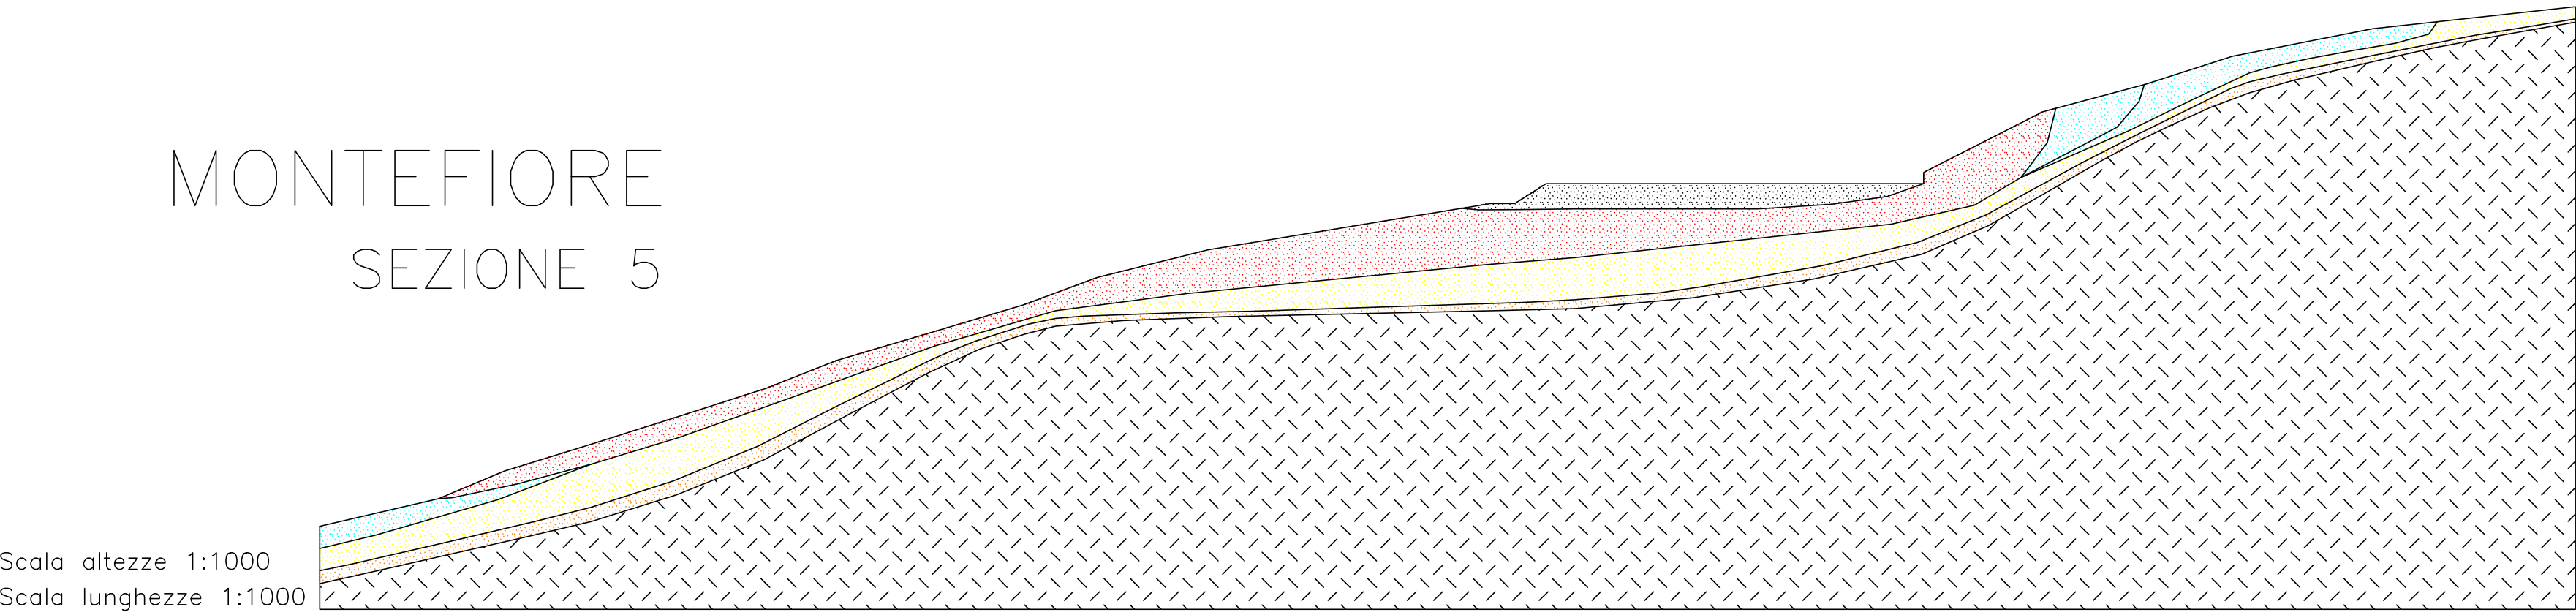


MONTEGRIDOLFO
SEZIONE 3

Scala altezze 1:1000
Scala lunghezze 1:1000

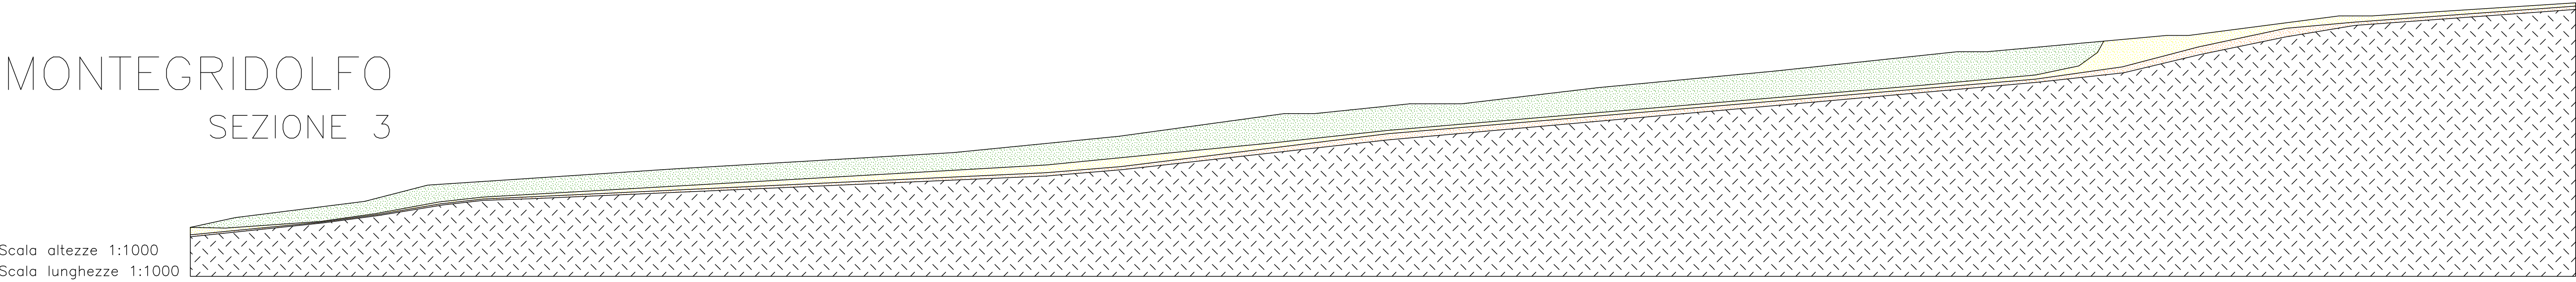


SEZIONI LITOTECNICHE


MONTESCUDO – MONTECOLOMBO
SEZIONE 9

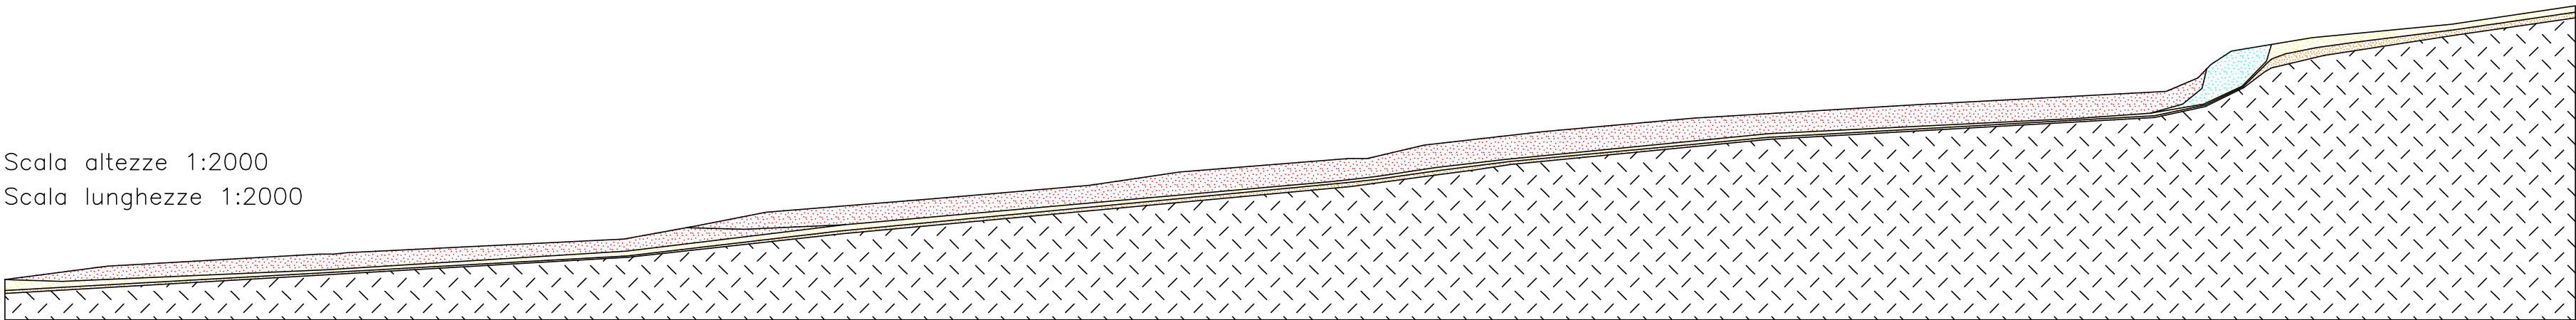


MORCIANO
SEZIONE 3

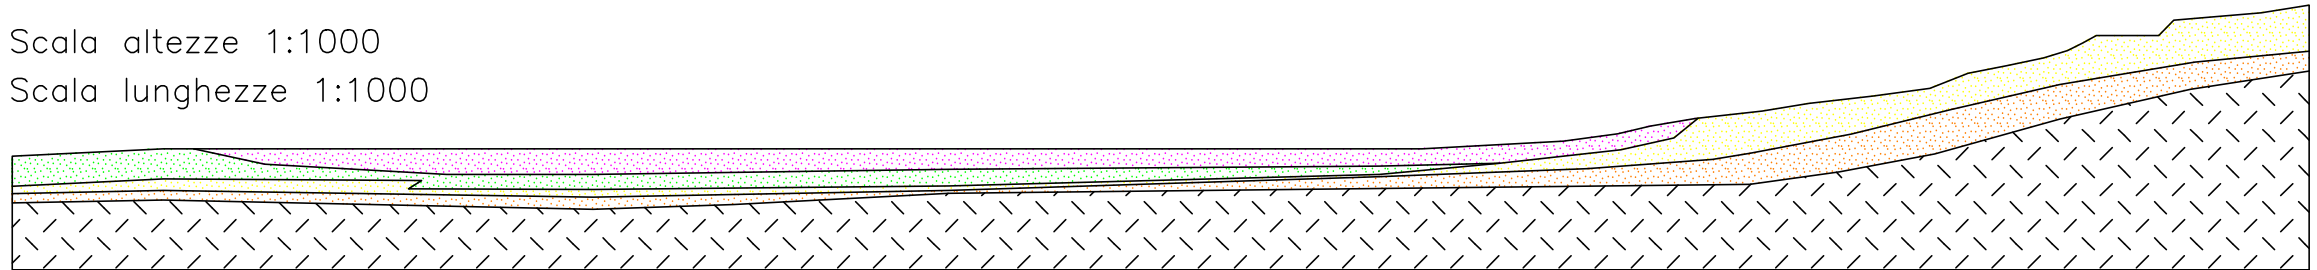


SALUDECIO
SEZIONE 12

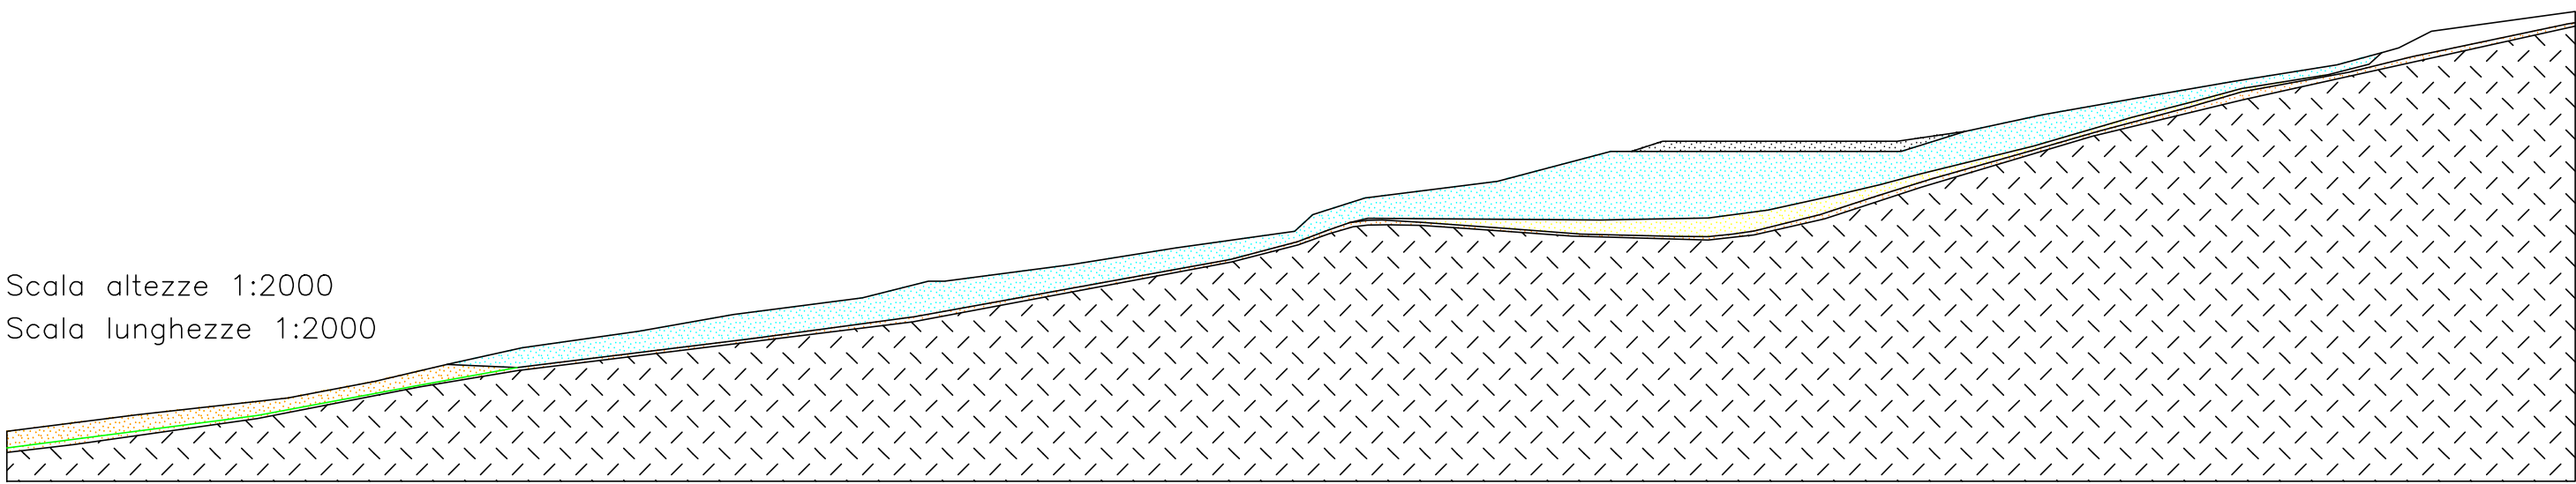

SALUDECIO
SEZIONE 13

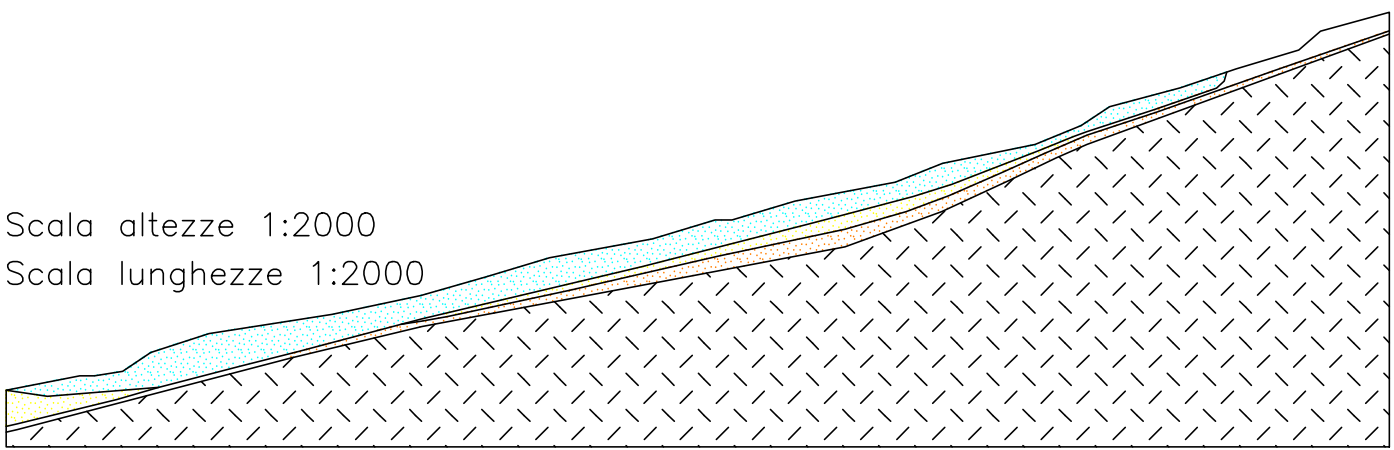

SALUDECIO
SEZIONE 14

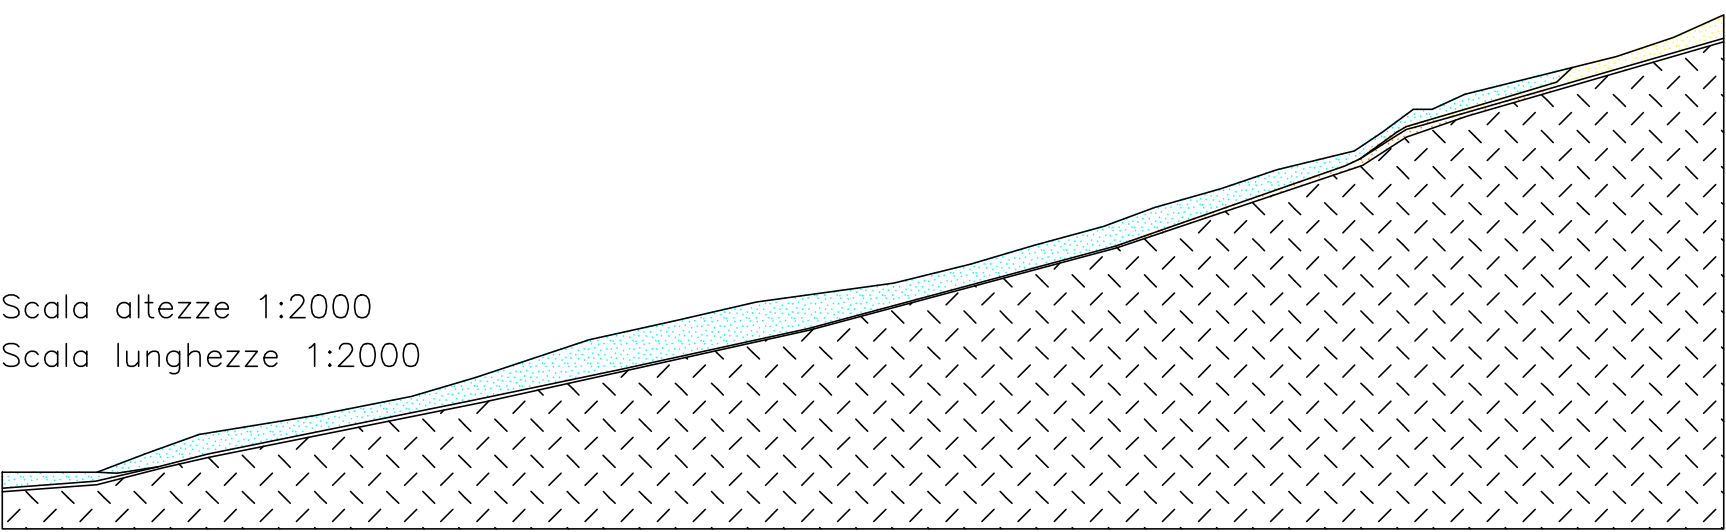

LEGENDA

- LIT. a1 - deposito di frana attiva
- LIT. a2 - deposito di frana quiescente
- LIT. a3 - deposito di versante
- LIT. R - riporto antropico
- LIT. E - deposito eluvio-colluviale
- LIT. AES - depositi alluvionali
- LIT. SA - coltre formazionale alterata
- LIT. SD - substrato formazionale decompresso
- LIT. SU - substrato formazionale indisturbato

SAN CLEMENTE
SEZIONE 5

