

# ANALISI DELLA CONDIZIONE LIMITE PER L'EMERGENZA (CLE)

Tav. 1  
scala 1 : 1.000


Regione Emilia-Romagna  
Comune di Morciano di Romagna




<p>Regione</p>	<p>Soggetto realizzatore</p> <p>Responsabile: Dott.Geol. Carlo Coppoli</p> <p>Gruppo di lavoro: Dott.Geol. Carlo Coppoli Dott.Archt. Silvia Malpassi Dott.Geol. Fabio Varmoni Dott.Geol. Bruno Quadrio Dott.Geol. Fausto Capacci</p>	<p>Data</p> <p>Maggio 2016</p>
----------------	--	--------------------------------

## Legenda

- Codice Provincia: 099  
Codice Comune: 011
- Sistema di gestione dell'emergenza**
- 120 Edificio strategico
  - 215 Area di emergenza (AMMASSAMENTO)
  - 220 Area di emergenza (RICOVERO)
  - 142 Area di emergenza (AMMASSAMENTO - RICOVERO)
  - 138 Infrastruttura di connessione
  - 001 Infrastruttura di accessibilità
  - 080 Aggregato strutturale interferente
  - 090 Unità strutturale interferente
  - 095 Unità strutturale non interferente
  - 091 Unità strutturale interferente isolata

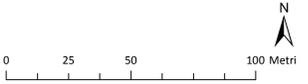


## Tavole

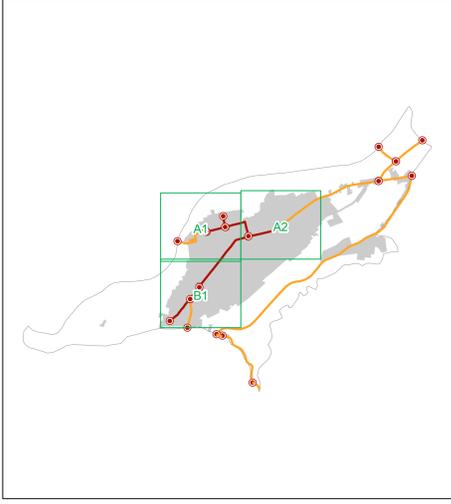

# ANALISI DELLA CONDIZIONE LIMITE PER L'EMERGENZA (CLE)

Tav. 2  
scala 1 : 1.000


Regione Emilia-Romagna  
Comune di Morciano di Romagna

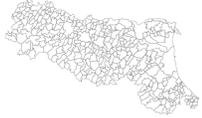



	<b>Soggetto realizzatore</b> Responsabile: Dott. Geol. Carlo Coppioli  Gruppo di lavoro: Dott. Geol. Carlo Coppioli Dott. Arch. Silvia Malpasso Dott. Geol. Fabio Varmoni Dott. Geol. Bruno Quadrio Dott. Geol. Fausto Capacci	<b>Data</b>  Maggio 2016
--	---	--------------------------------

## Legenda

- Codice Provincia: 099  
Codice Comune: 011
- Sistema di gestione dell'emergenza**
- 020 Edificio strategico
  - 015 Area di emergenza (AMMASSAMENTO)
  - 020 Area di emergenza (RICOVERO)
  - 042 Area di emergenza (AMMASSAMENTO - RICOVERO)
  - 138 Infrastruttura di connessione
  - 001 Infrastruttura di accessibilità
  - 080 Aggregato strutturale interferente
  - 090 Unità strutturale interferente
  - 095 Unità strutturale non interferente
  - 091 Unità strutturale interferente isolata

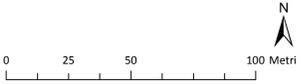

## Tavole

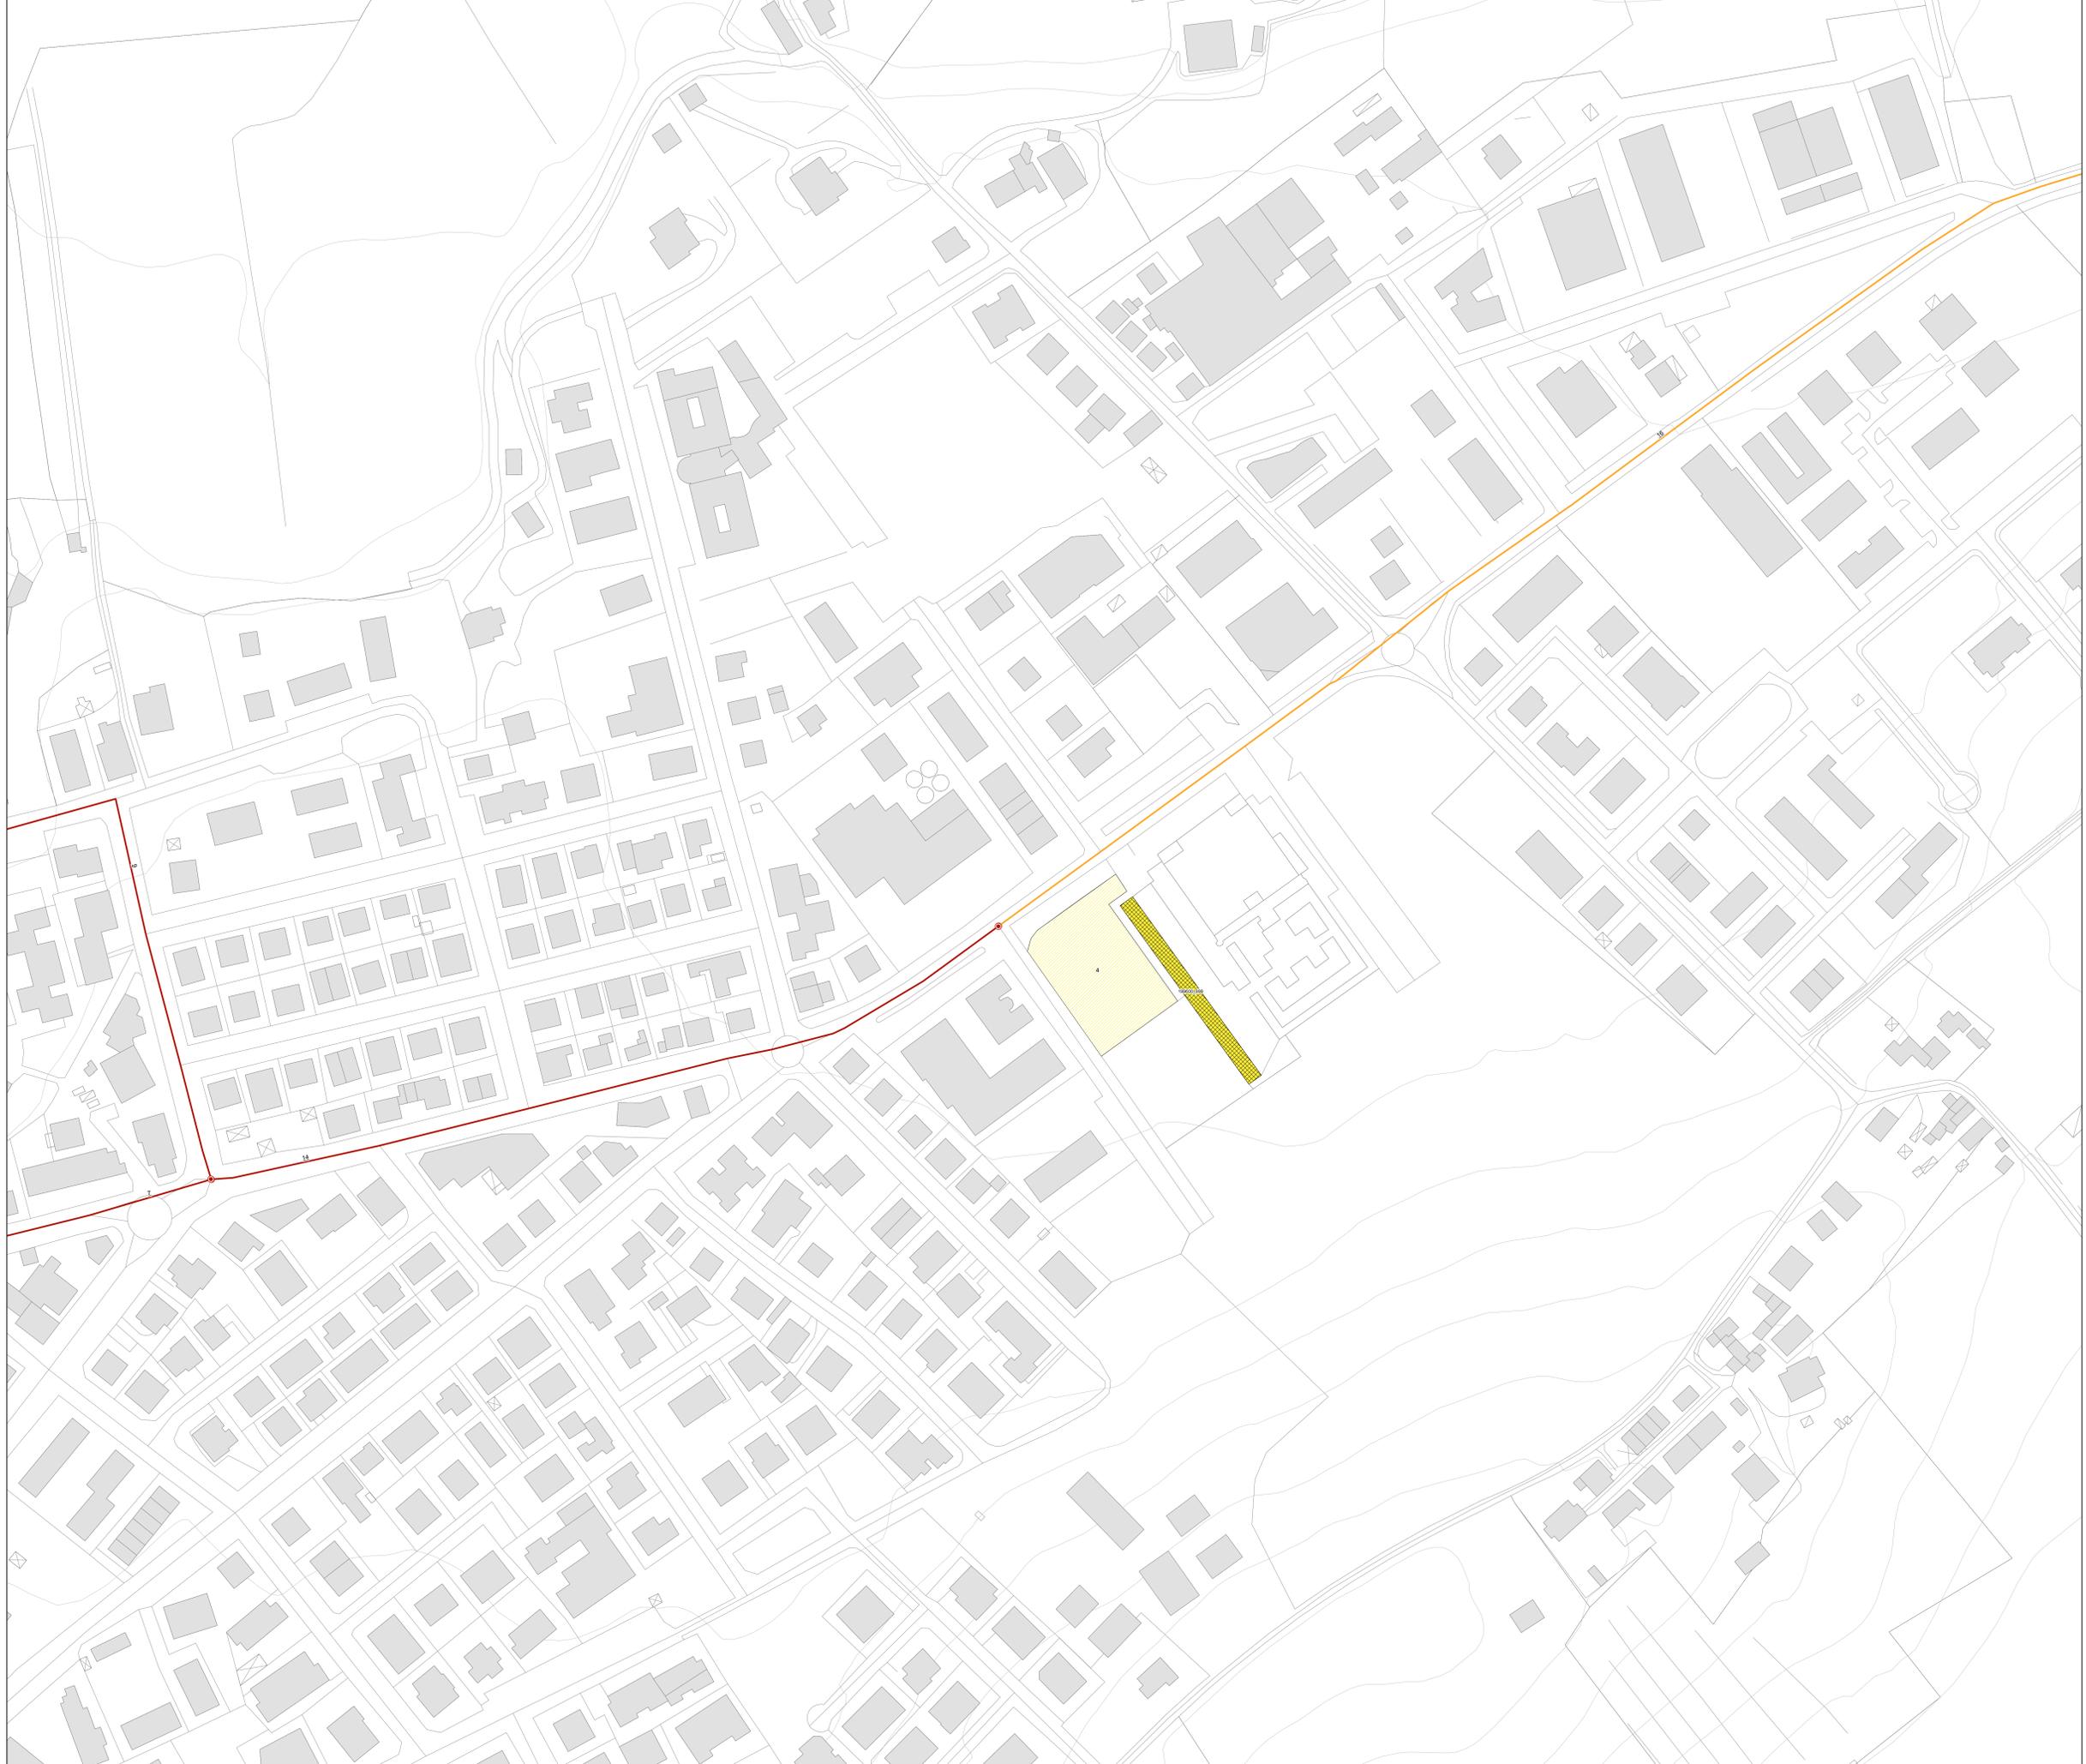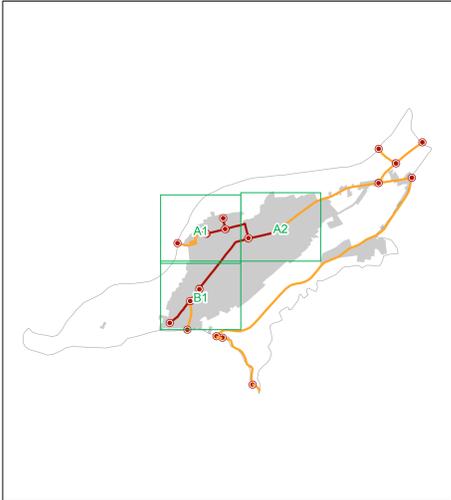

# ANALISI DELLA CONDIZIONE LIMITE PER L'EMERGENZA (CLE)

Tav. 3  
scala 1 : 1.000


Regione Emilia-Romagna  
Comune di Morciano di Romagna



<p>Regione</p>	<p>Soggetto realizzatore</p> <p>Responsabile: Dott. Geol. Carlo Coppioli</p> <p>Gruppo di lavoro: Dott. Geol. Carlo Coppioli Dott. Arch. Silvia Malpasso Dott. Geol. Fabio Varmoni Dott. Geol. Bruno Quadrio Dott. Geol. Fausto Casacci</p>	<p>Data</p> <p>Maggio 2016</p>
----------------	---	--------------------------------

## Legenda

- Codice Provincia: 099  
Codice Comune: 011
- Sistema di gestione dell'emergenza**
- 120 Edificio strategico
  - 215 Area di emergenza (AMMASSAMENTO)
  - 220 Area di emergenza (RICOVERO)
  - 142 Area di emergenza (AMMASSAMENTO - RICOVERO)
  - 138 Infrastruttura di connessione
  - 001 Infrastruttura di accessibilità
  - 080 Aggregato strutturale interferente
  - 090 Unità strutturale interferente
  - 095 Unità strutturale non interferente
  - 091 Unità strutturale interferente isolata

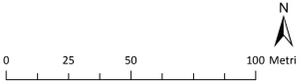

## Tavole

